


PURETTAVA OSA

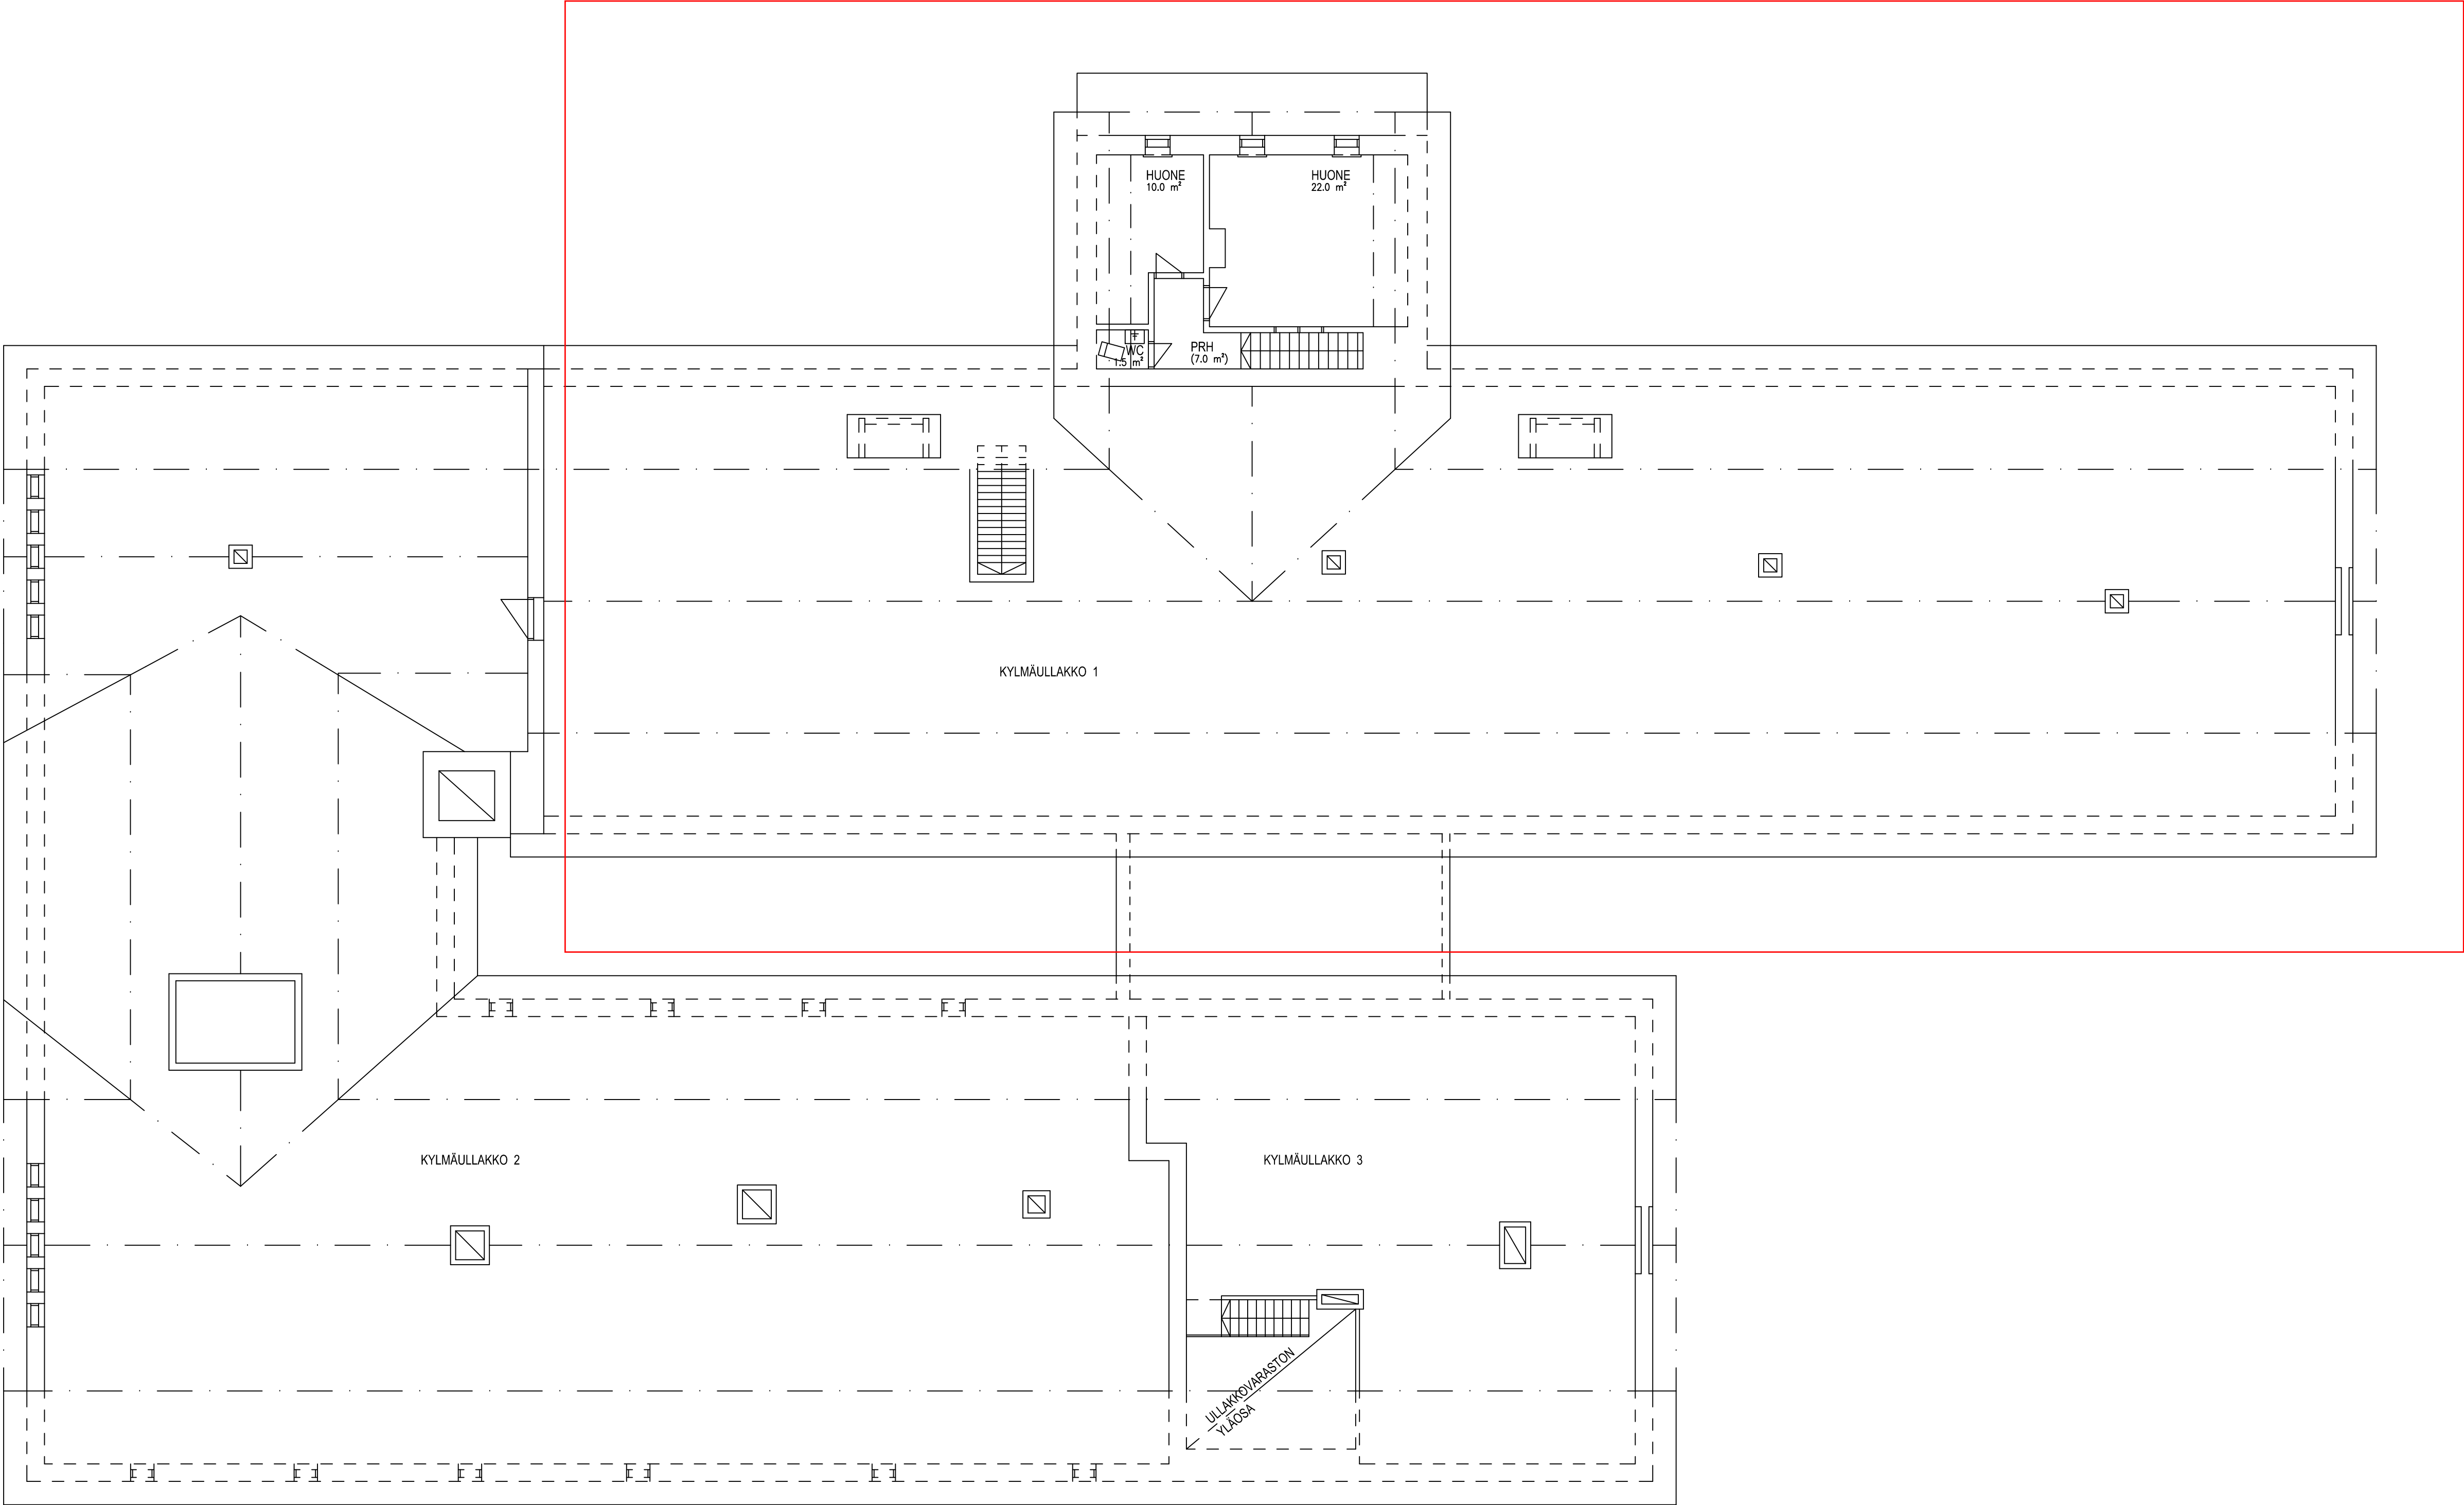

BRUTTOALA
58 m²

K.osa/Kylä 419	Korttel/Tila 610	Tontti/Rn:o 5	Viranomaisen arkistointimerkintä varten	
Rakennustoimenpide SANEERAUS / PERUSKORJAUS		Pirustusioj AJANTASAPIIRUSTUS		Juoks. n:o
Rakennuskohteen nimi ja osoite LAILAN MEJERIKIINTEISTÖ		Pirustuksen sisältö POHJA / ULLAKKOKERROS		Mittakaavat 1 : 100
MEJERINTIE 5, 23800 LAILA			Työn numero	Pirustus n:o
 ARKKITEHTITOIMISTO ILKKA MANNILA Aleksanterink. 31 A 7, 33100 Tampere Puh. (03) 213 3690, 050 357 8648			ARK 004	
Päiväys TAMPERE 20. 04. 2015			Allekirjotus ARKKIT. SAFA	