


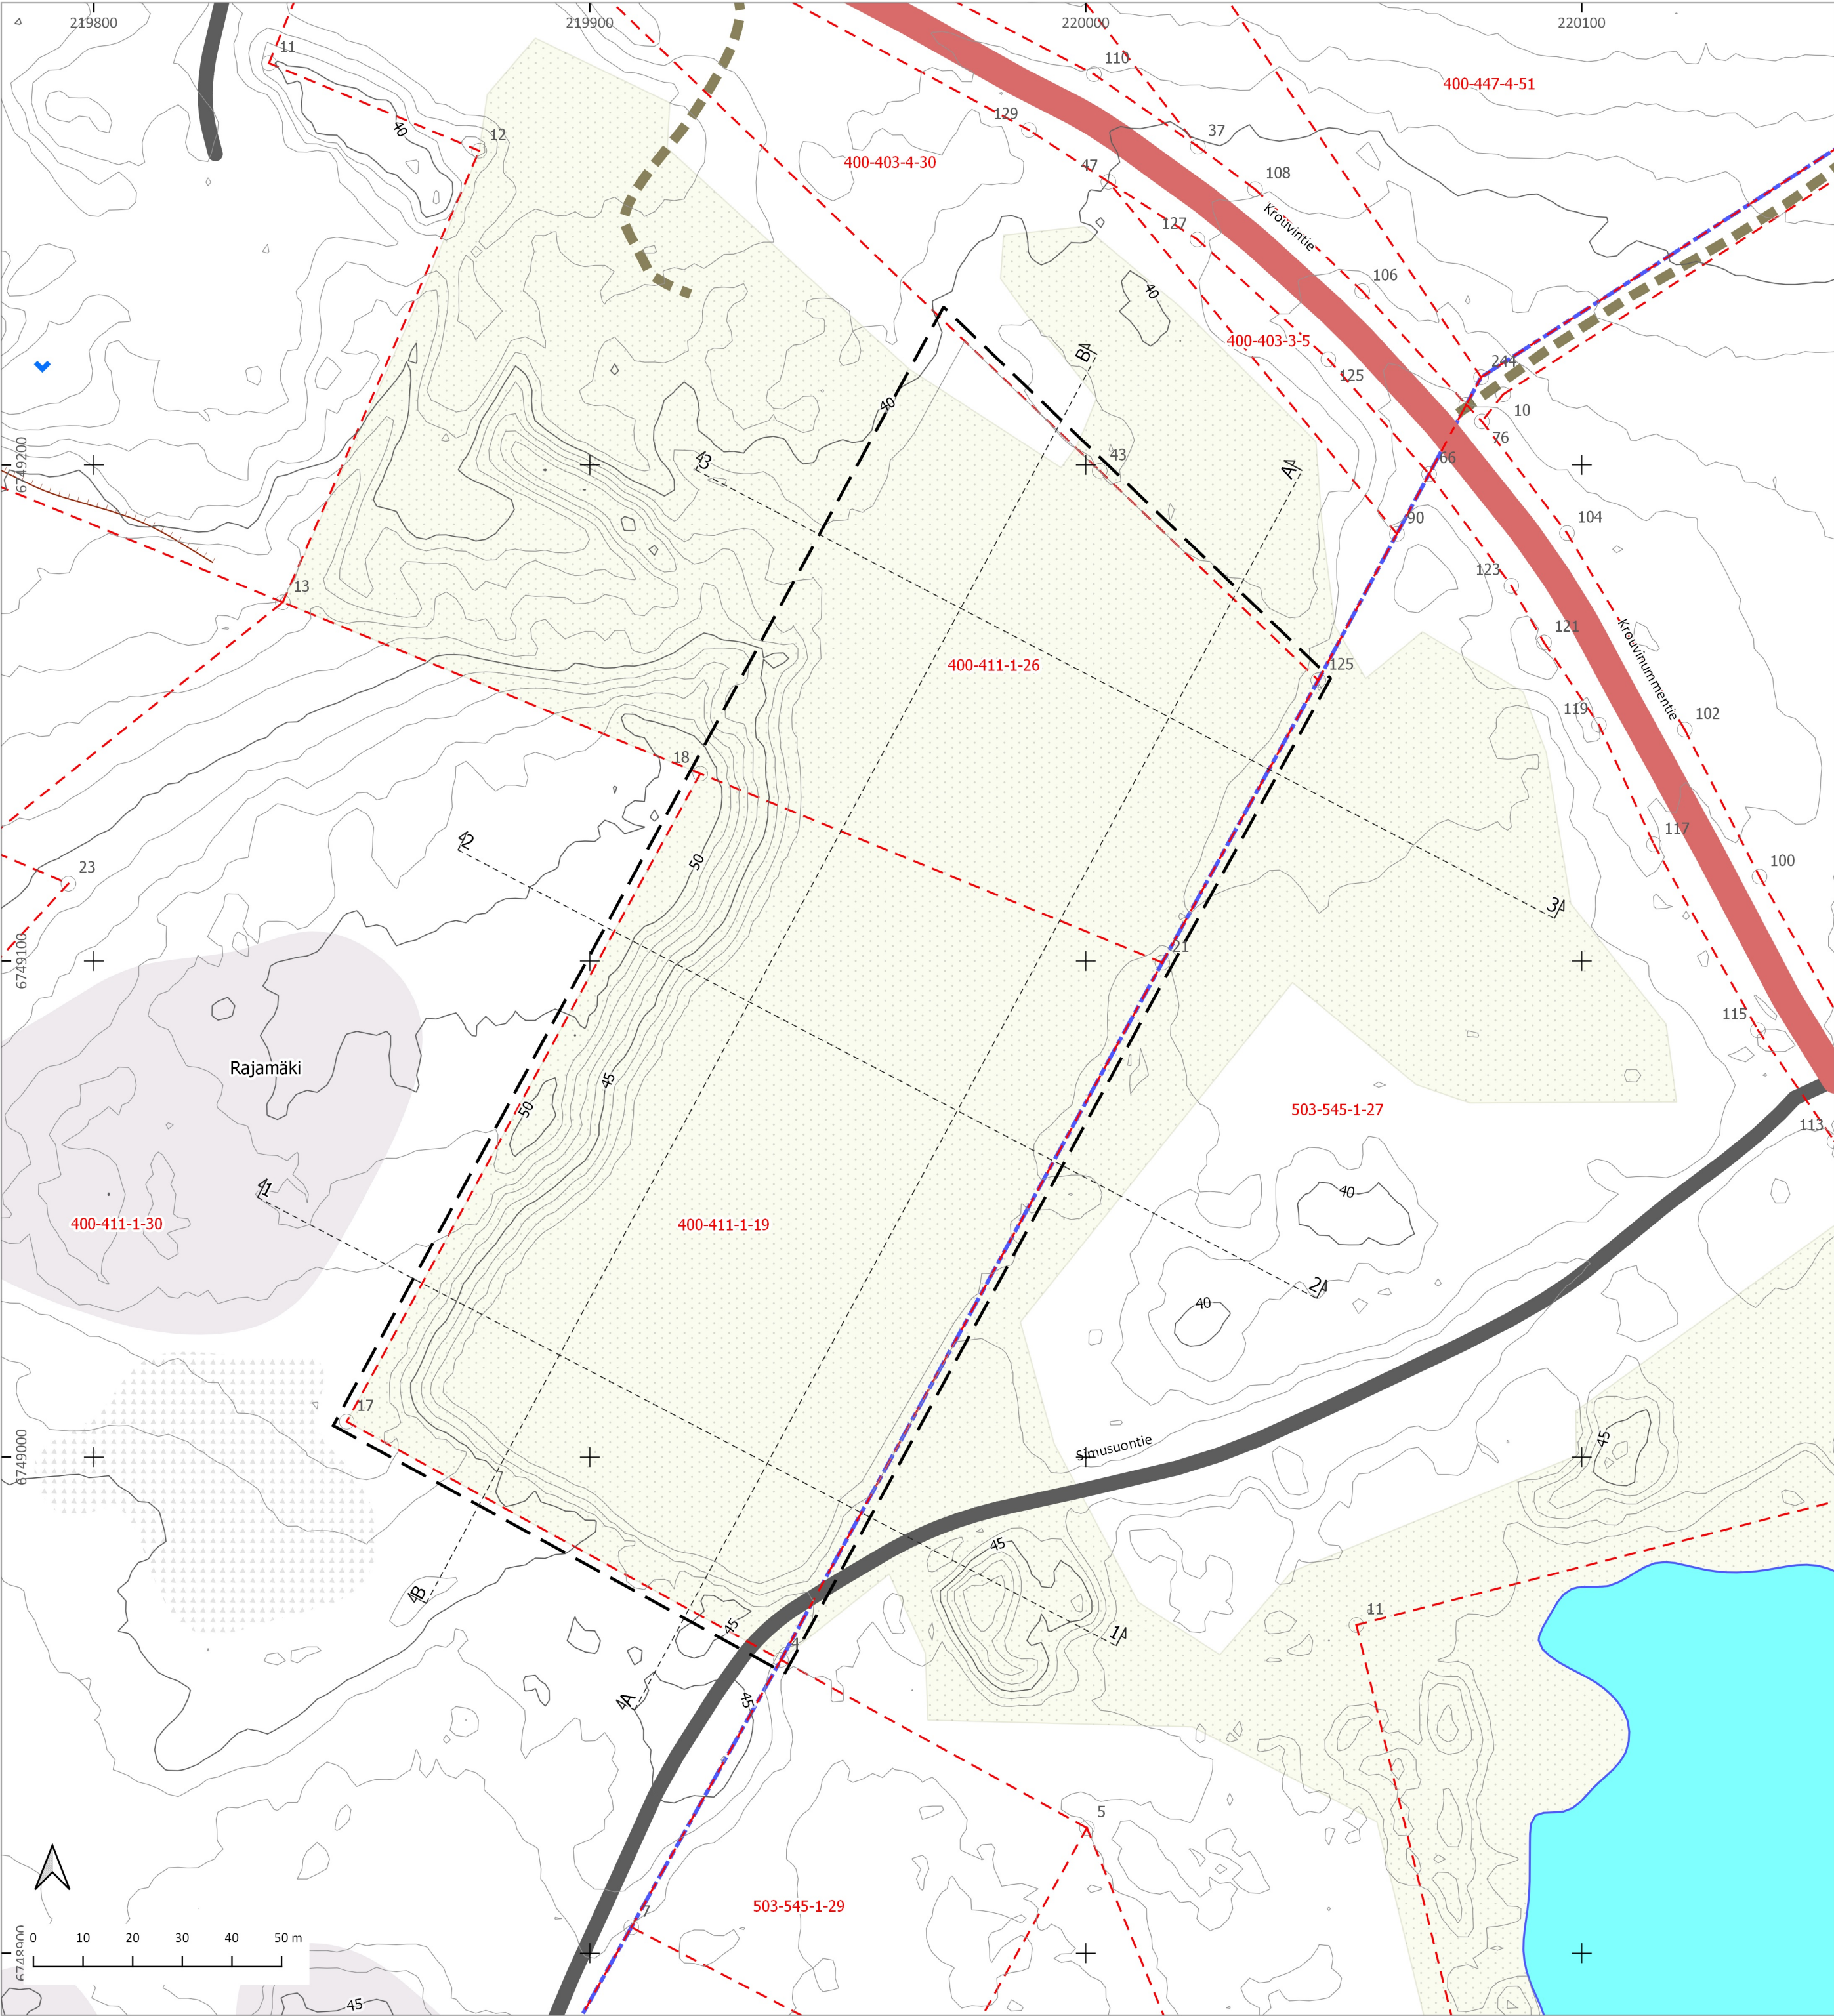

SELITTEET:

- Kiinteistoraja
- Kuntaraja
- Suunnittelualue (2 m rajasta)

Koordinaattijärjestelmä: ETRS-TM35FIN
Korkeusjärjestelmä: N2000
Korkeusmalli: MML (ladattu 15.6.2026)
Maastotietokanta: MML (ladattu 15.6.2026)
Kiinteistörekisteri: MML (ladattu 15.6.2026)
Maa-aineksenottoalueen rajaus on korjattu ilmakuvan perusteella.

Louhitut kallioleikkaukset luiskataan ja maisemoidaan 1:2...1:3 kaltevuuteen alueella olevilla tai muualta tuotavilla puhtailla maa-aineksilla.

Varastokäytöstä poistuneilla alueilla suodatinkankaan päälle ajetaan 40...80 cm maakerros kasvualustaksi alueella olevilla tai muualta tuotavilla puhtailla maa-aineksilla.

Varastoalueen käyttöaika on ensisijaisesti Kolsa-Juvansuun tuulivoimapuiston rakentamisen ajan, sekä noin vuosi tämän jälkeen, eli arvioilta viisi vuotta. Tämän jälkeen alueen käyttötarve arvioidaan uudelleen. Mikäli tarvetta varastoalueelle tai muuhun vastaavaan toimintaan ei enää ole, alue ennallistetaan suunnitelman mukaisesti.

Muutokset
A 21.8.2026 Ennallistamiskuvauksen täydennys

Kaup.osa/Kylä 400-411-1-26 400-411-1-19	Kortteli/tila	Tontti/R n:o	Viranomaisen arkistointimerkintöjä varten		
Rakennustoimenpide VARASTOALUEEN RAKENTAMINEN	Piirustuslaji PÄÄPIIRUSTUS	Juoks. n:o 3/4			
Rakennuskode KIVIMÄKI-RAJAMÄKI Laitila	Piirustuksen sisältö ENNALLISTAMISSUUNNITELMA	Mittakaava 1:1 000 (A2)			
PROMETHOR Rautakatu 5 20520 Turku www.promethor.fi			Työn numero, suunnitteluala ja piirustuksen numero		Muutos
			PR11894 ARK 003 A		
			Piirt. OL	Päiväys 12.8.2026	Allekirjoitus  Olli Laivoranta, DI