


This document must not be copied, changed or used by third party without ABO WIND written permission

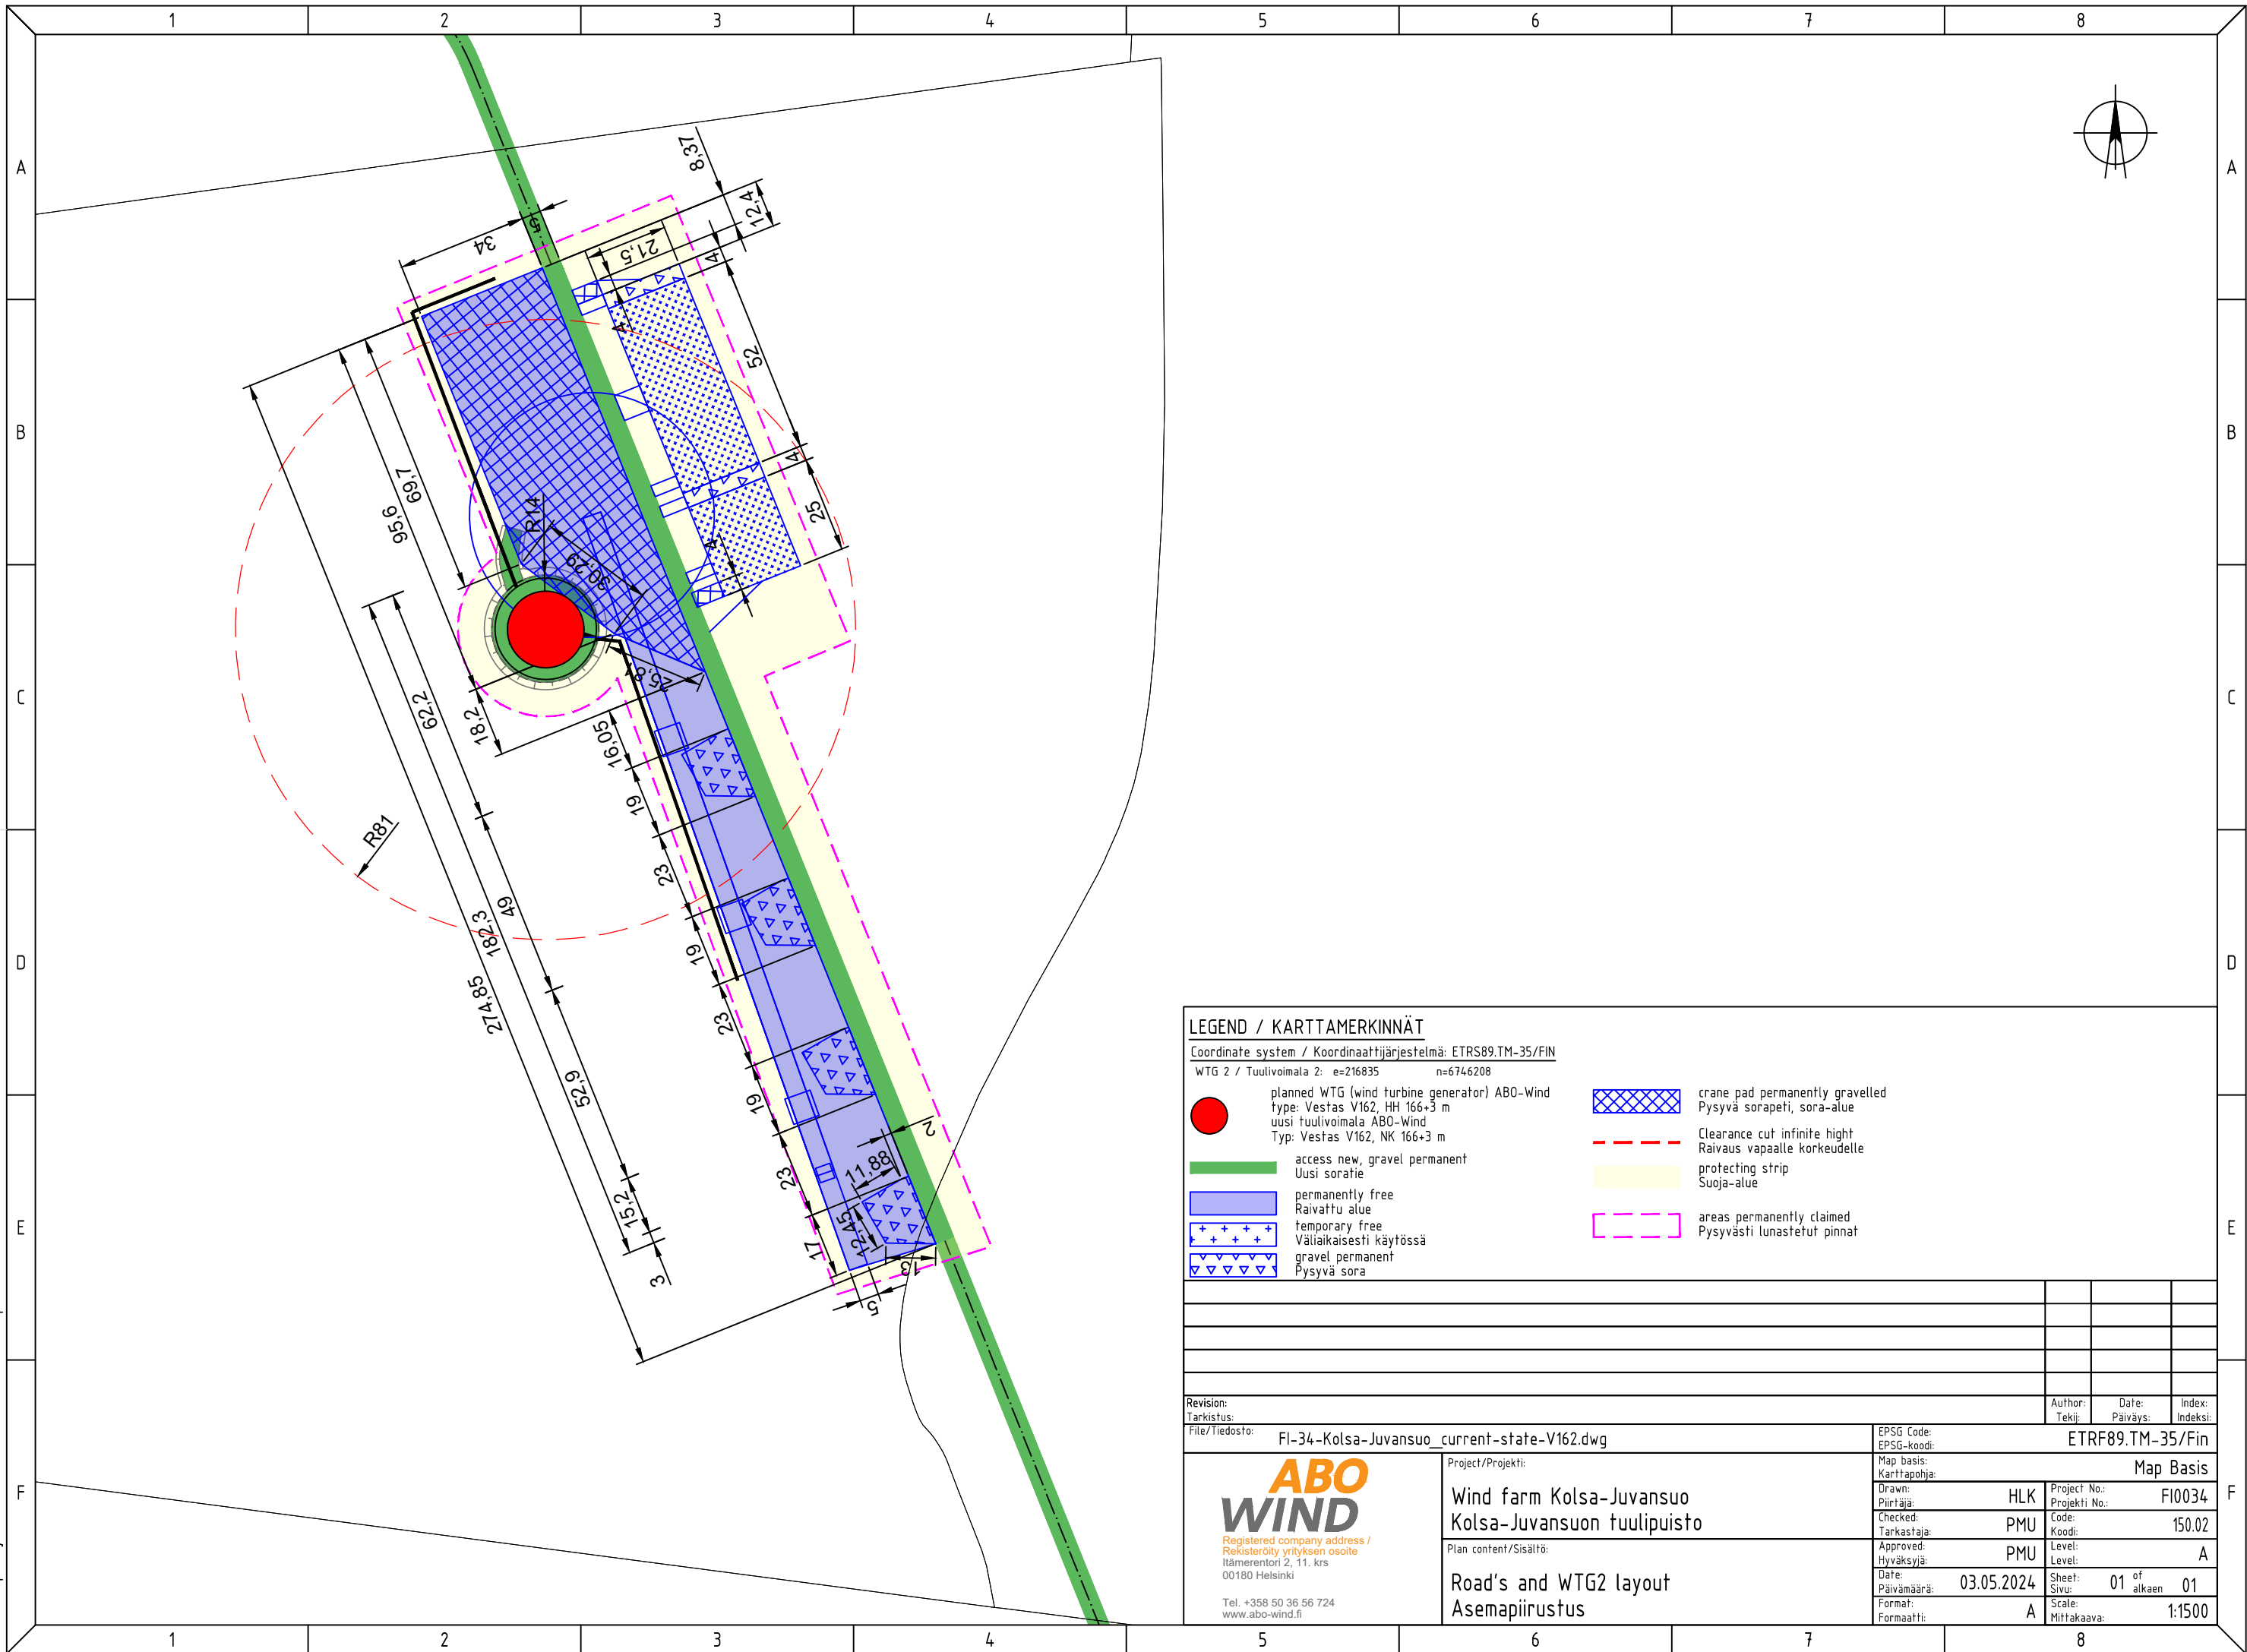

LEGEND / KARTTAMERKINNÄT

Coordinate system / Koordinaattijärjestelmä: ETRS89.TM-35/FIN
 WTG 2 / Tuulivoimala 2: e=216835 n=6746208

- planned WTG (wind turbine generator) ABO-Wind
type: Vestas V162, HH 166+3 m
uusi tuulivoimala ABO-Wind
Typ: Vestas V162, NK 166+3 m
- access new, gravel permanent
Uusi soratie
- permanently free
Raivattu alue
- temporary free
Väliaikaisesti käytössä
- gravel permanent
Pysyvä sora
- crane pad permanently gravelled
Pysyvä sorapeti, sora-alue
- Clearance cut infinite hight
Raivaus vapaalle korkeudelle
- protecting strip
Suoja-alue
- areas permanently claimed
Pysyvästi lunastetut pinnat

Revision: Tarkistus:		Author: Tekijä:	Date: Päiväys:	Index: Indeksi:
File/Tiedosto: FI-34-Kolsa-Juvansuo_current-state-V162.dwg		EPSG Code: ETRF89.TM-35/Fin		
<p>Registered company address / Rekisteröity yrityksen osoite Itämerentori 2, 11. krs 00180 Helsinki</p> <p>Tel. +358 50 36 56 724 www.abo-wind.fi</p>		Project/Projekti: Wind farm Kolsa-Juvansuo Kolsa-Juvansuon tuulipuisto		Map basis: Karttapohja: Map Basis
		Drawn: Piirtäjä: HLK	Project No.:	F10034
Plan content/Sisältö: Road's and WTG2 layout Asemapiirustus		Checked: Tarkastaja: PMU	Code: Koodi: 150.02	Level: Level: A
		Approved: Hyväksyjä: PMU	Date: Päivämäärä: 03.05.2024	Sheet: Sivu: 01 of 01 alkaen 01
		Format: Formaatti: A	Scale: Mittakaava: 1:1500	