


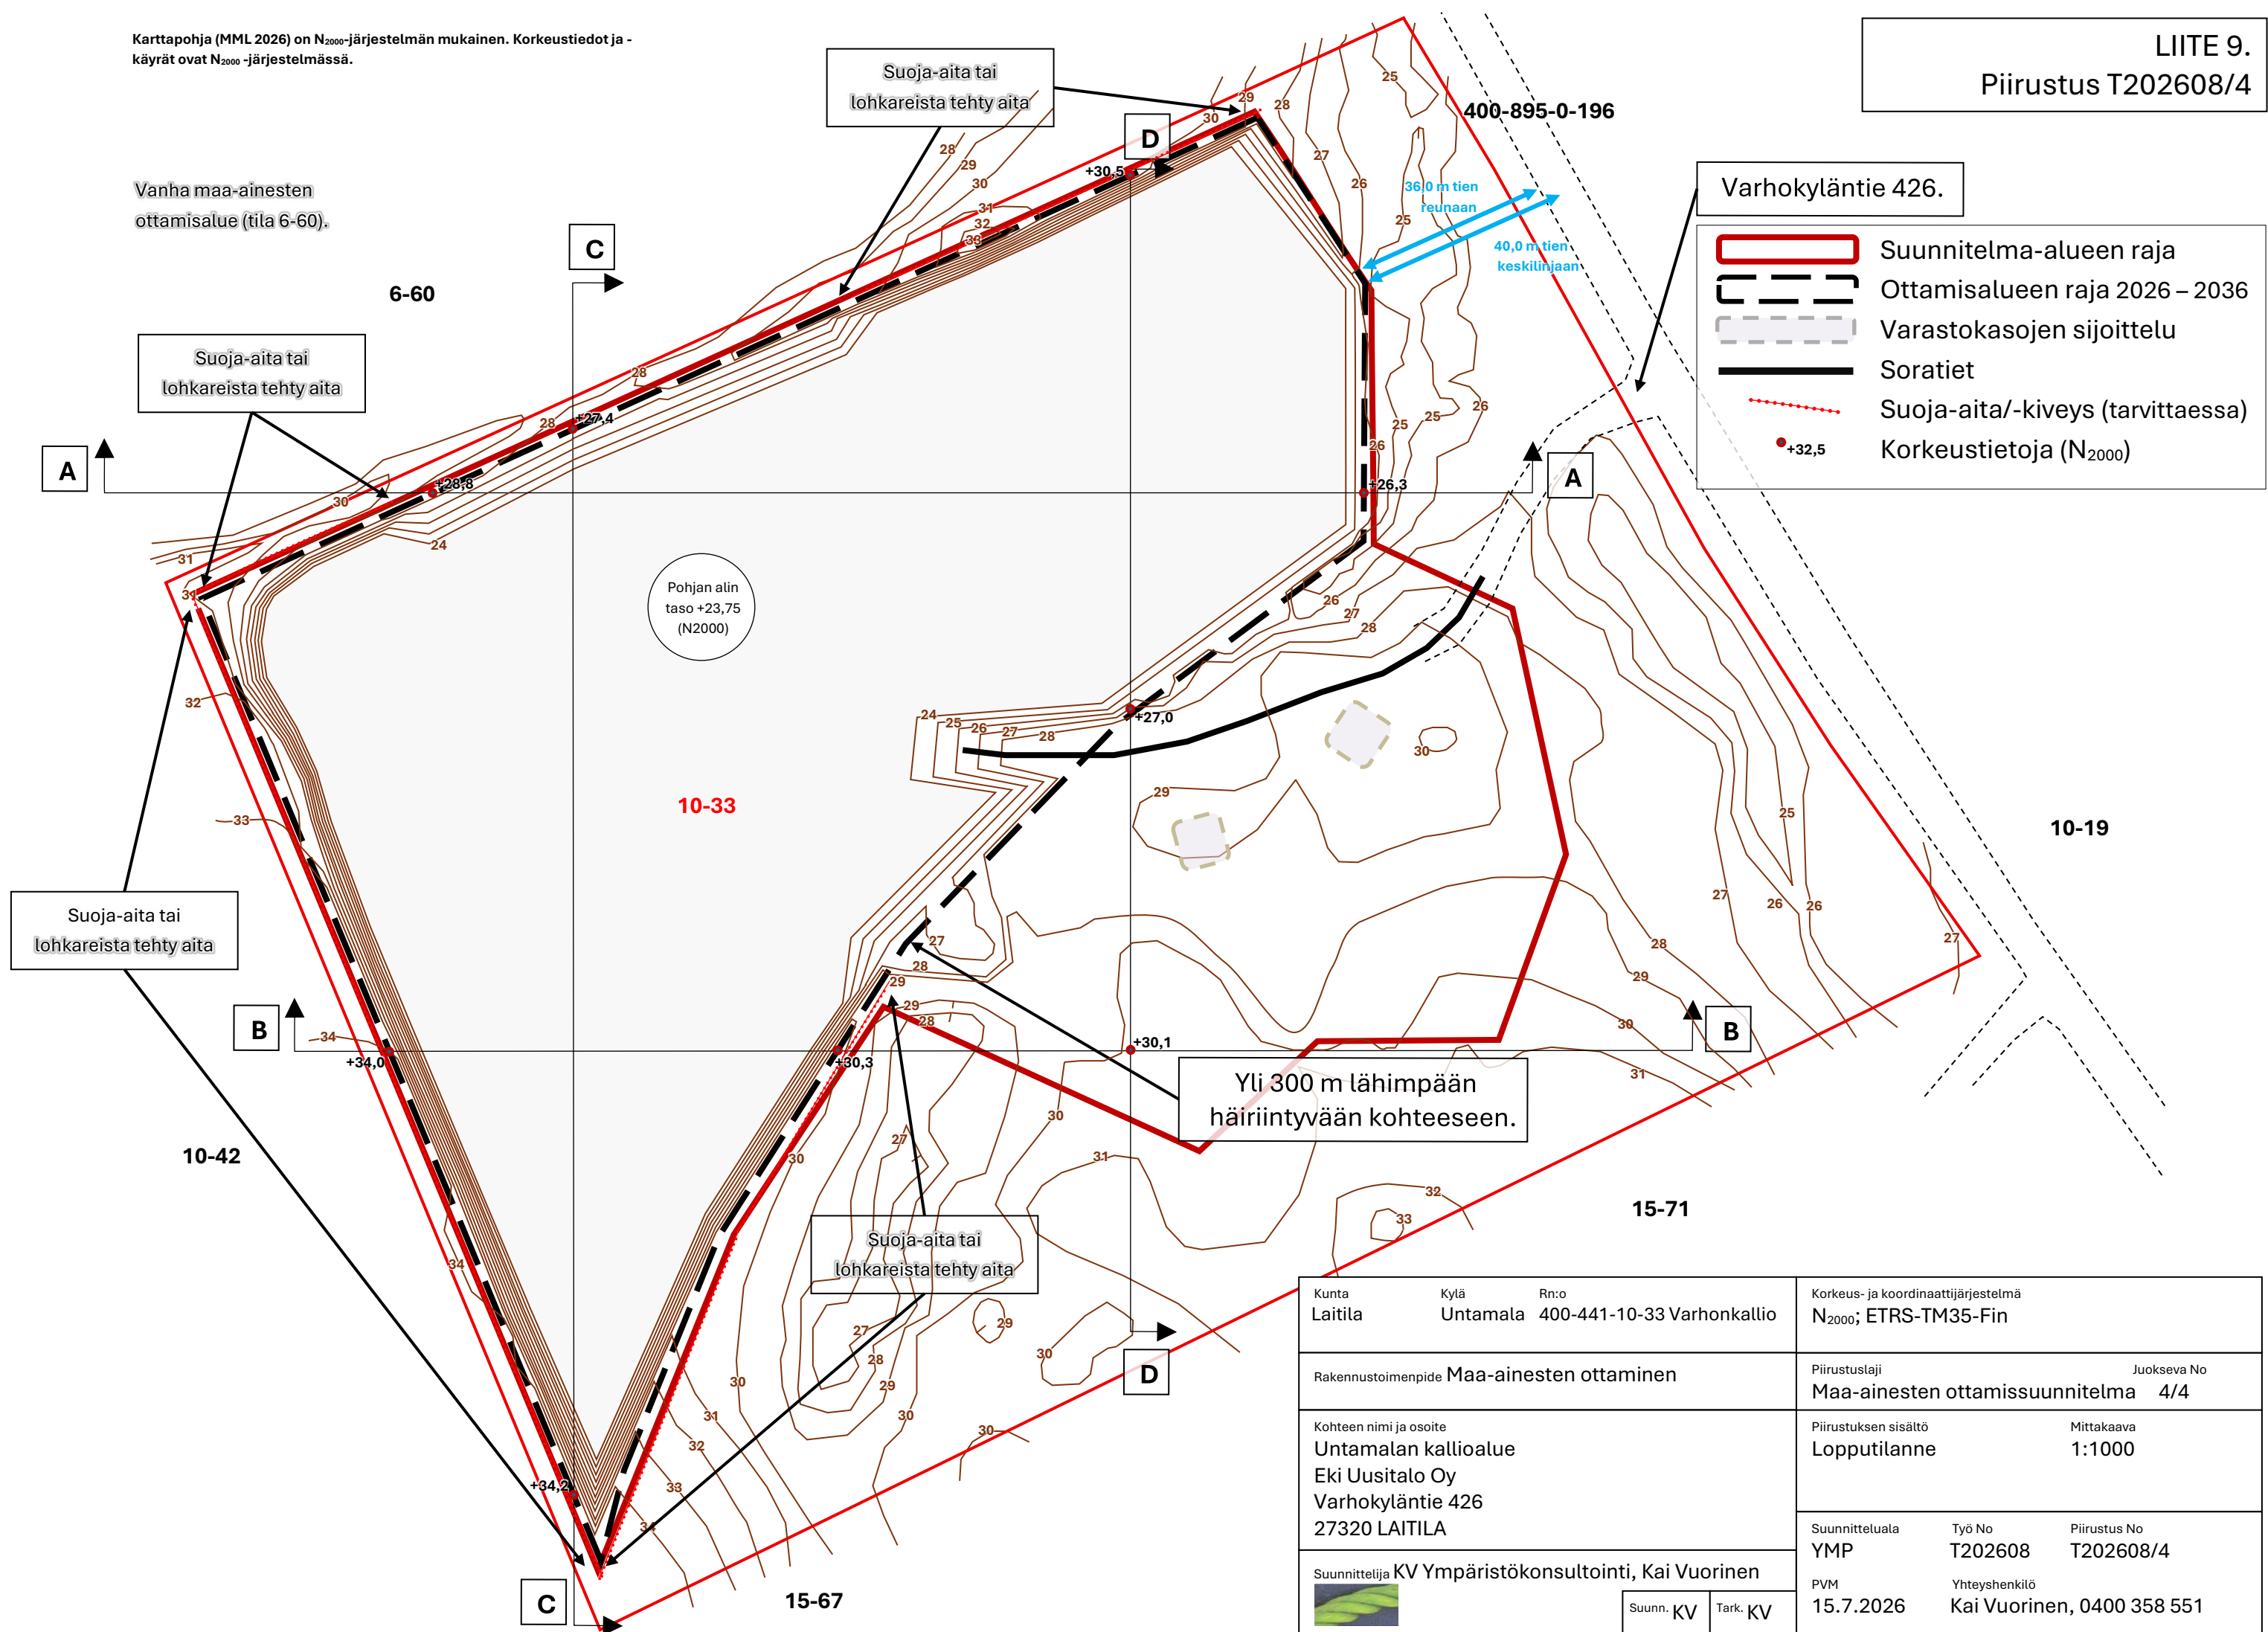

Kunta Laitila	Kylä Untamala	Rn:o 400-441-10-33 Varhonkallio	Korkeus- ja koordinaattijärjestelmä N ₂₀₀₀ ; ETRS-TM35-Fin	
Rakennustoimenpide Maa-ainesten ottaminen			Piirustustyyppi Maa-ainesten ottamissuunnitelma	Juokseva No 4/4
Kohteen nimi ja osoite Untamalan kallioalue Eki Uusitalo Oy Varhokyläntie 426 27320 LAITILA			Piirustuksen sisältö Lopputilanne	Mittakaava 1:1000
Suunnittelija KV Ympäristökonsultointi, Kai Vuorinen			Suunnitteluala YMP	Työ No T202608
Suunn. KV			PVM 15.7.2026	Piirustus No T202608/4
Tark. KV			Yhteyshenkilö Kai Vuorinen, 0400 358 551	