



Liite 2. Uusi asemapiirros



MÄÄRÄALA 1

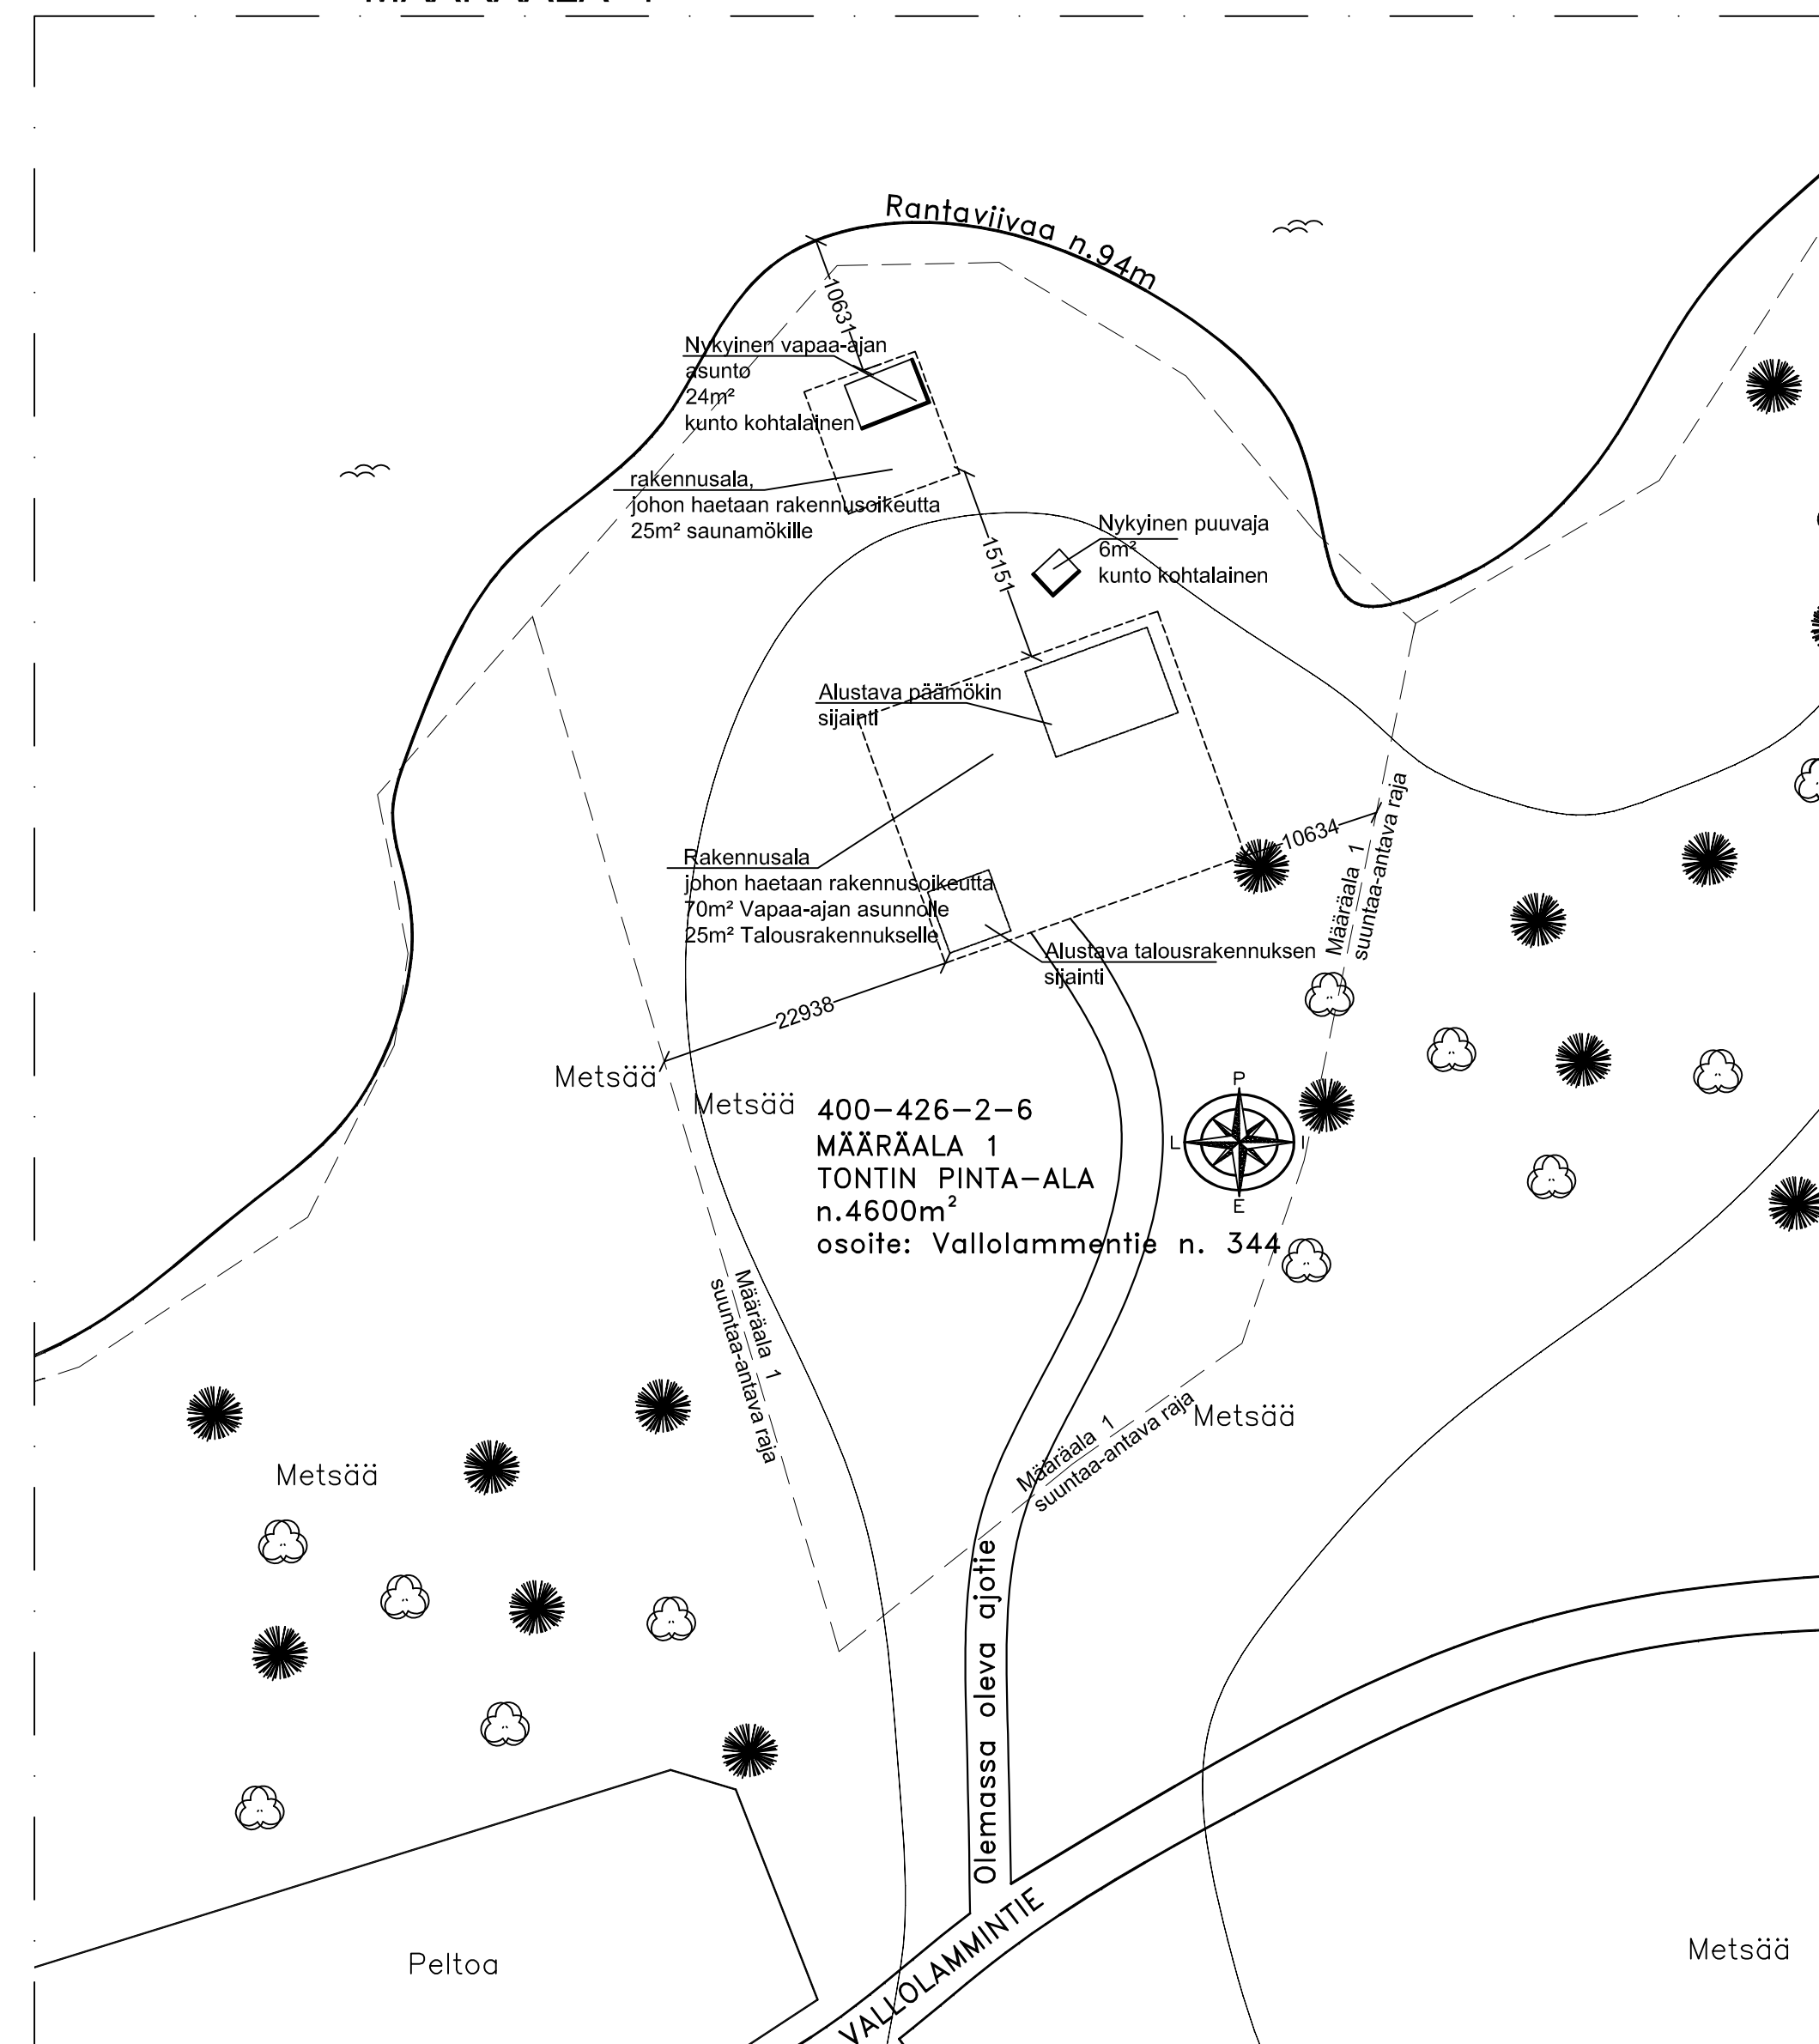

MÄÄRÄALA 2

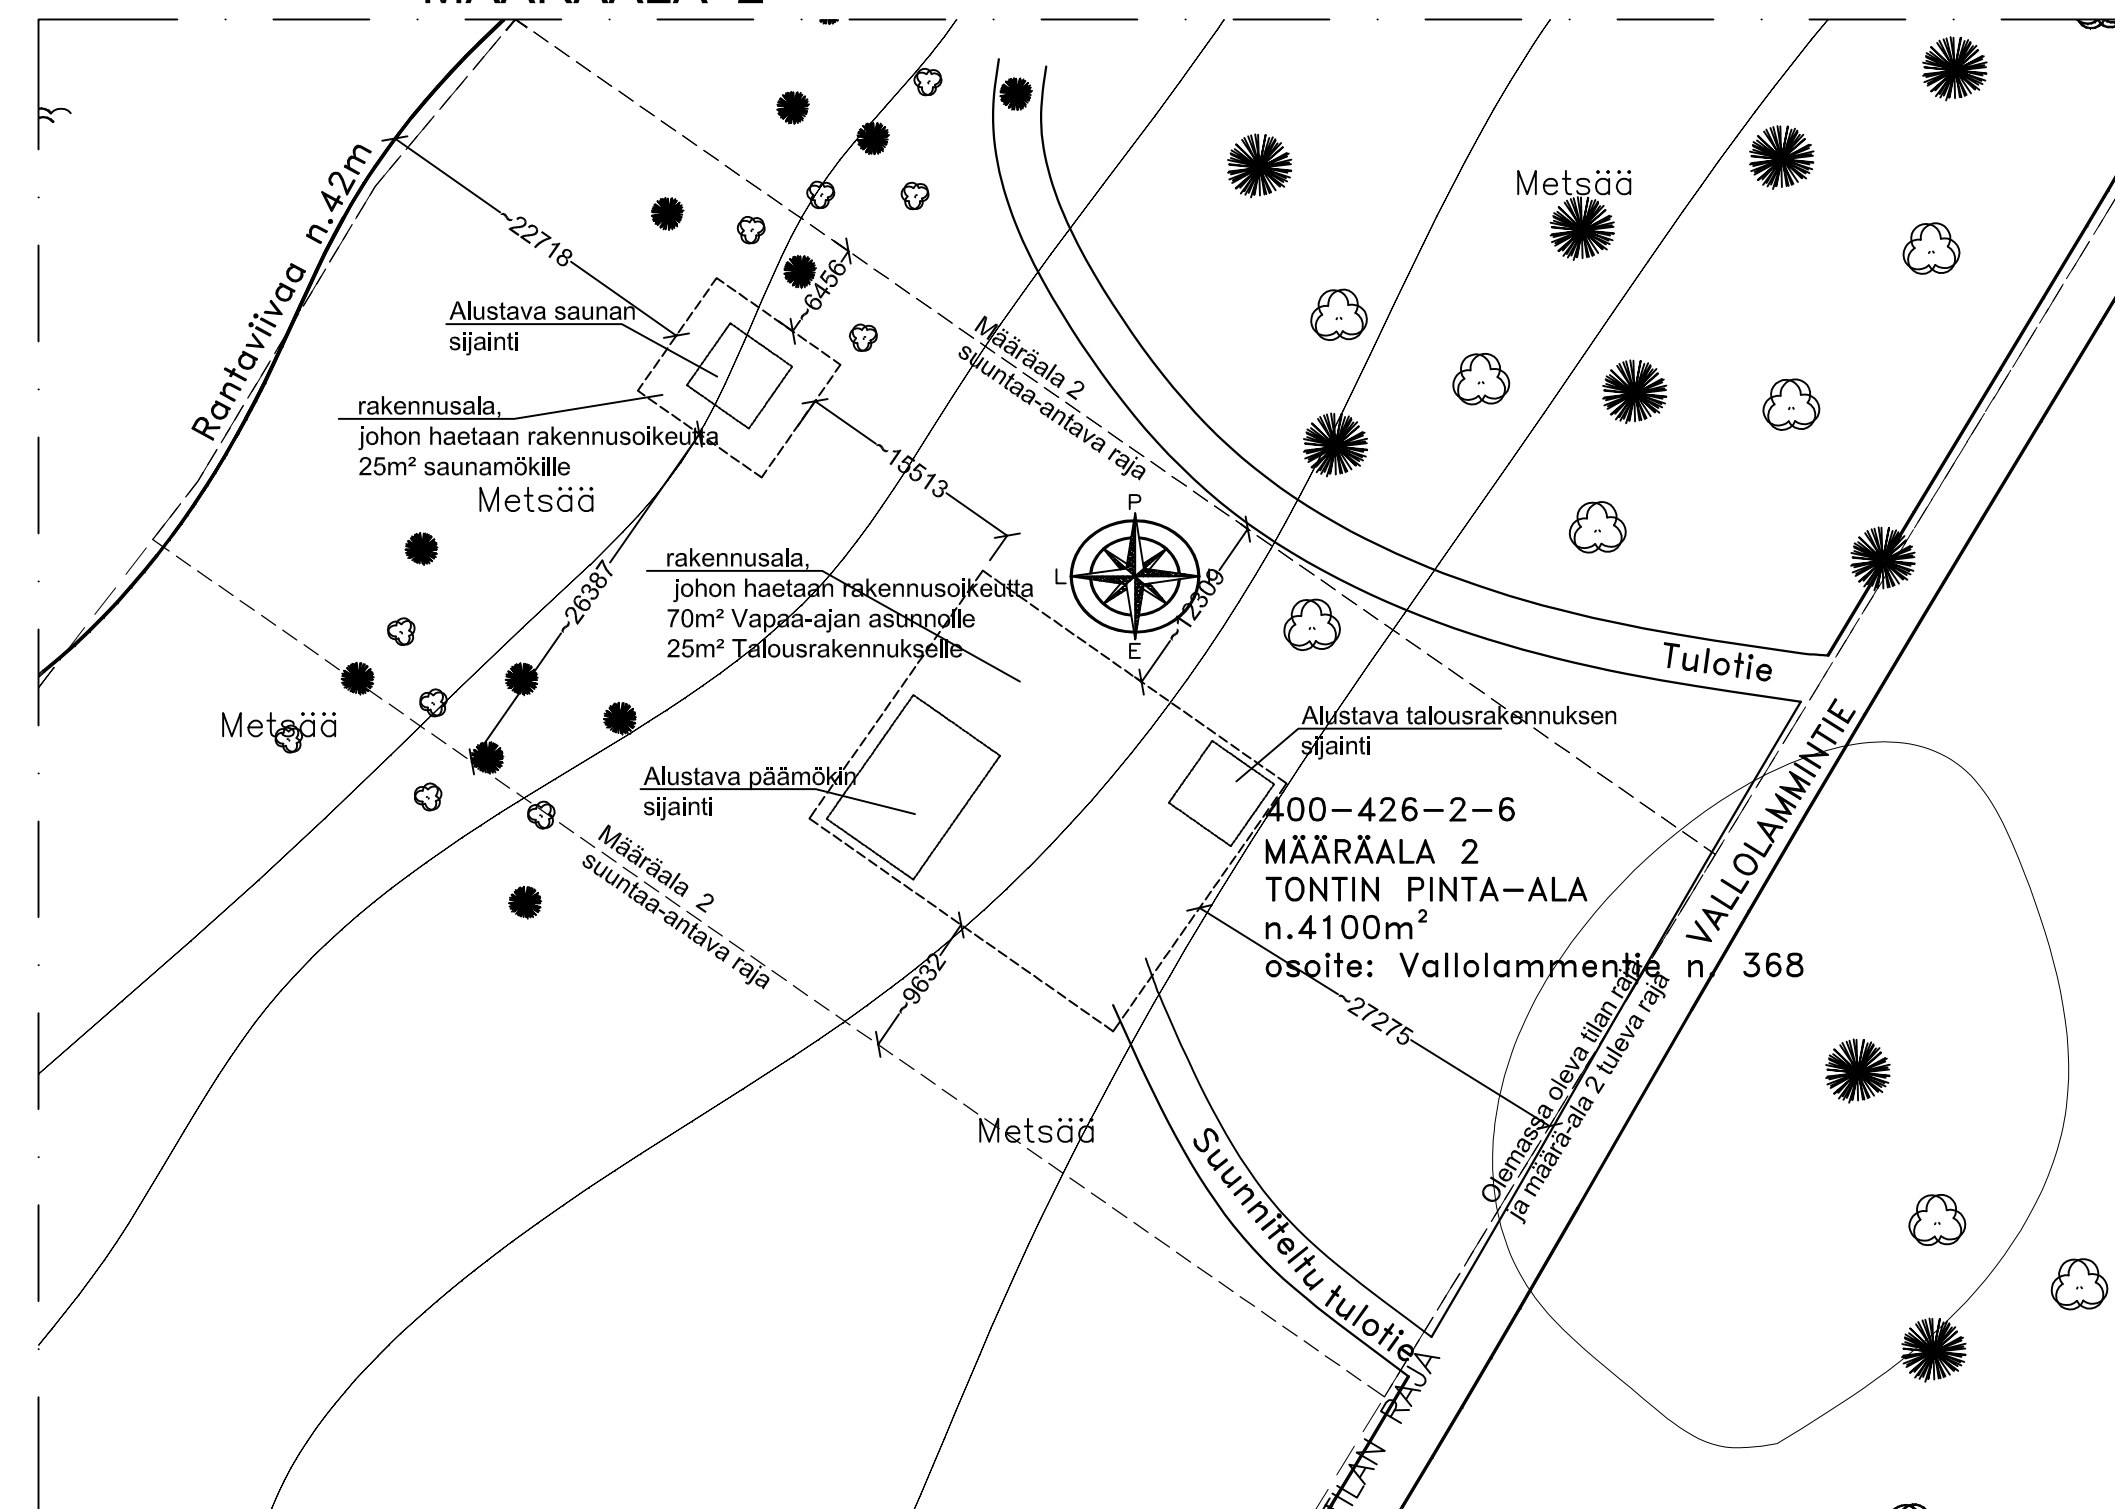

