


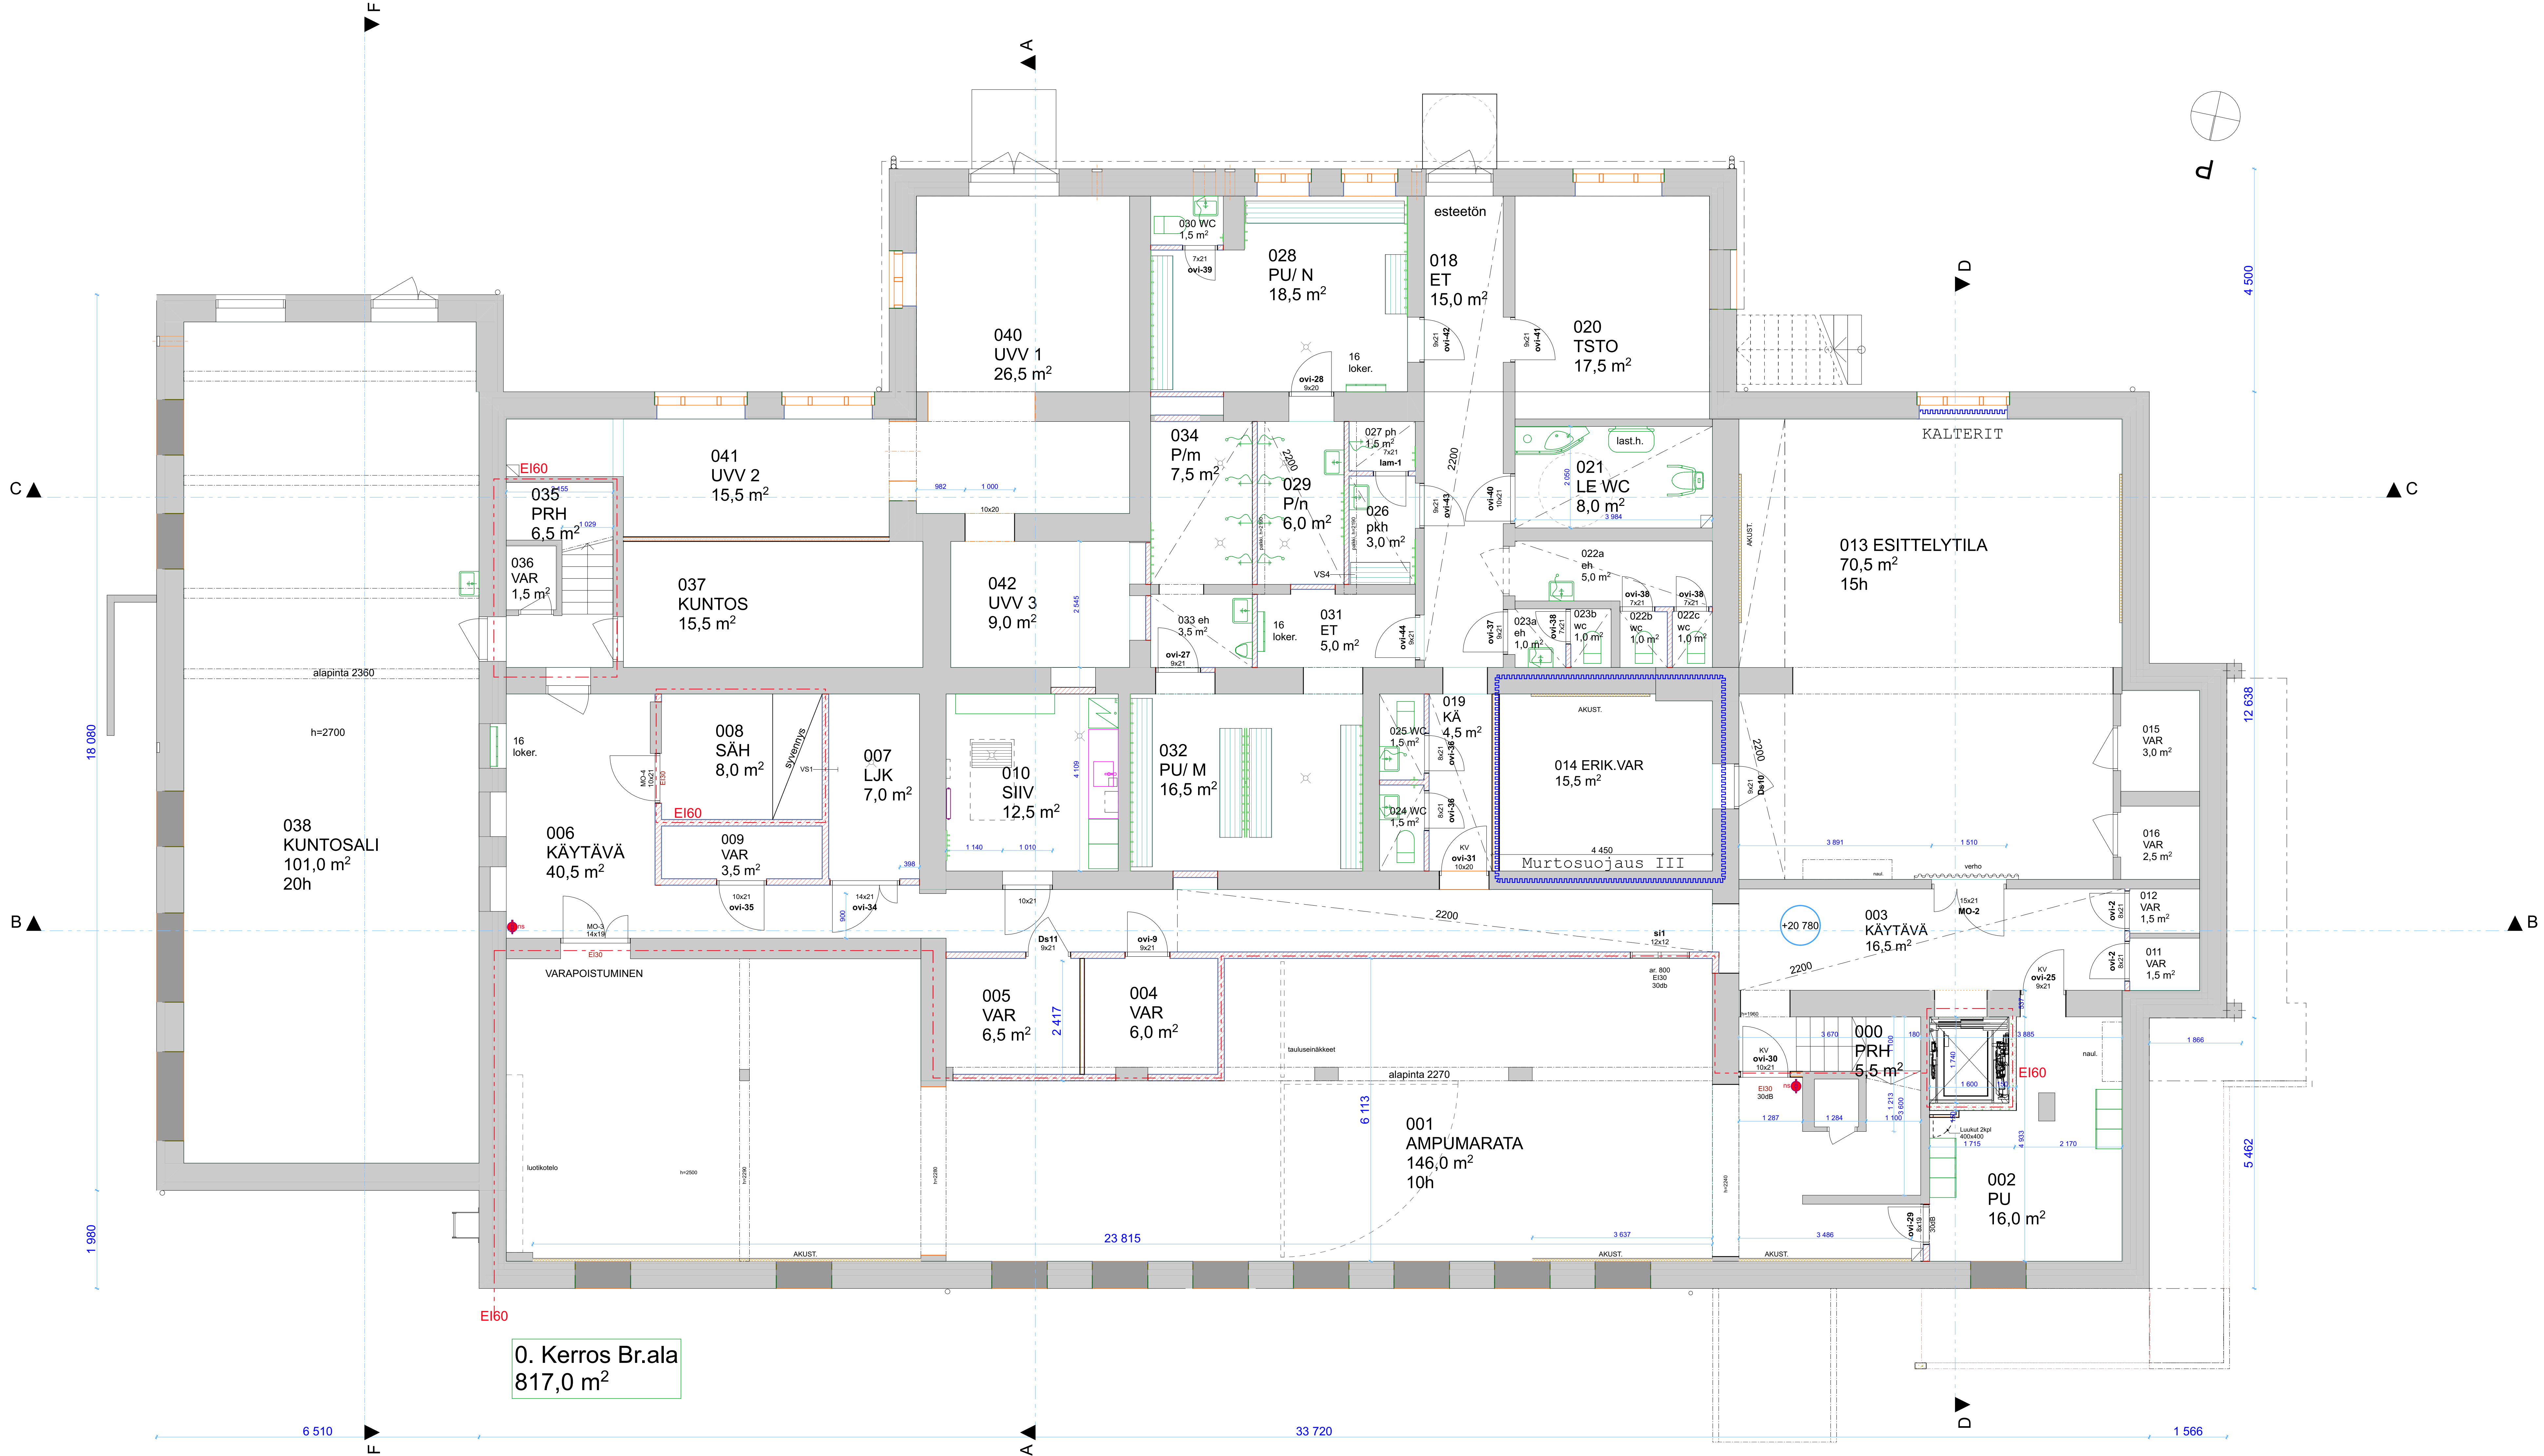

- KORJATTAVA TAI SIIRRETTÄVÄ OVI,
AIEMPI SIJAINTI PURKUPOHJASSA
- PURETTAVA OVI
- UUSI OVI
- KARMIT ILMAN OVEA
- PAIKALLAAN SÄILYVÄ OVI
- NESTESAMMUTIN

Kaupunginosa-alue 400-419-0005-0088	KORTTELITILAA	YONTYÖN	VIIRIKKÄSEN MERKINTÖJÄ
RAKENNUSKORJAUS Penuskorjaus	RAKENNUSKORJAUS Penuskorjaus	TYÖPIIRUSTUS	JURKSEVA
Laitilan Urheilutalo	Urheilutalo 9 23800 Laitila	0.kerros pohja	1:50
ARKKITEHDIT A3 OY Ilmarinkatu 47 33500 TAMPERE p.03 376 6673 a3@a3.fi	www.a3.fi	A504	ARK 300
SUUNNITTELLUJA	Esa Niva, arkki	PVM 12.06.2025	TYÖNUMERO
			PLANSIN NUMERO
			MAUTOS